


# Projet de modification n°1 du PLU - Septembre 2018

## Suppression de l'emplacement réservé n°10


### Coulée verte - Aménagement entrée Rue du Guichet

Situation actuelle

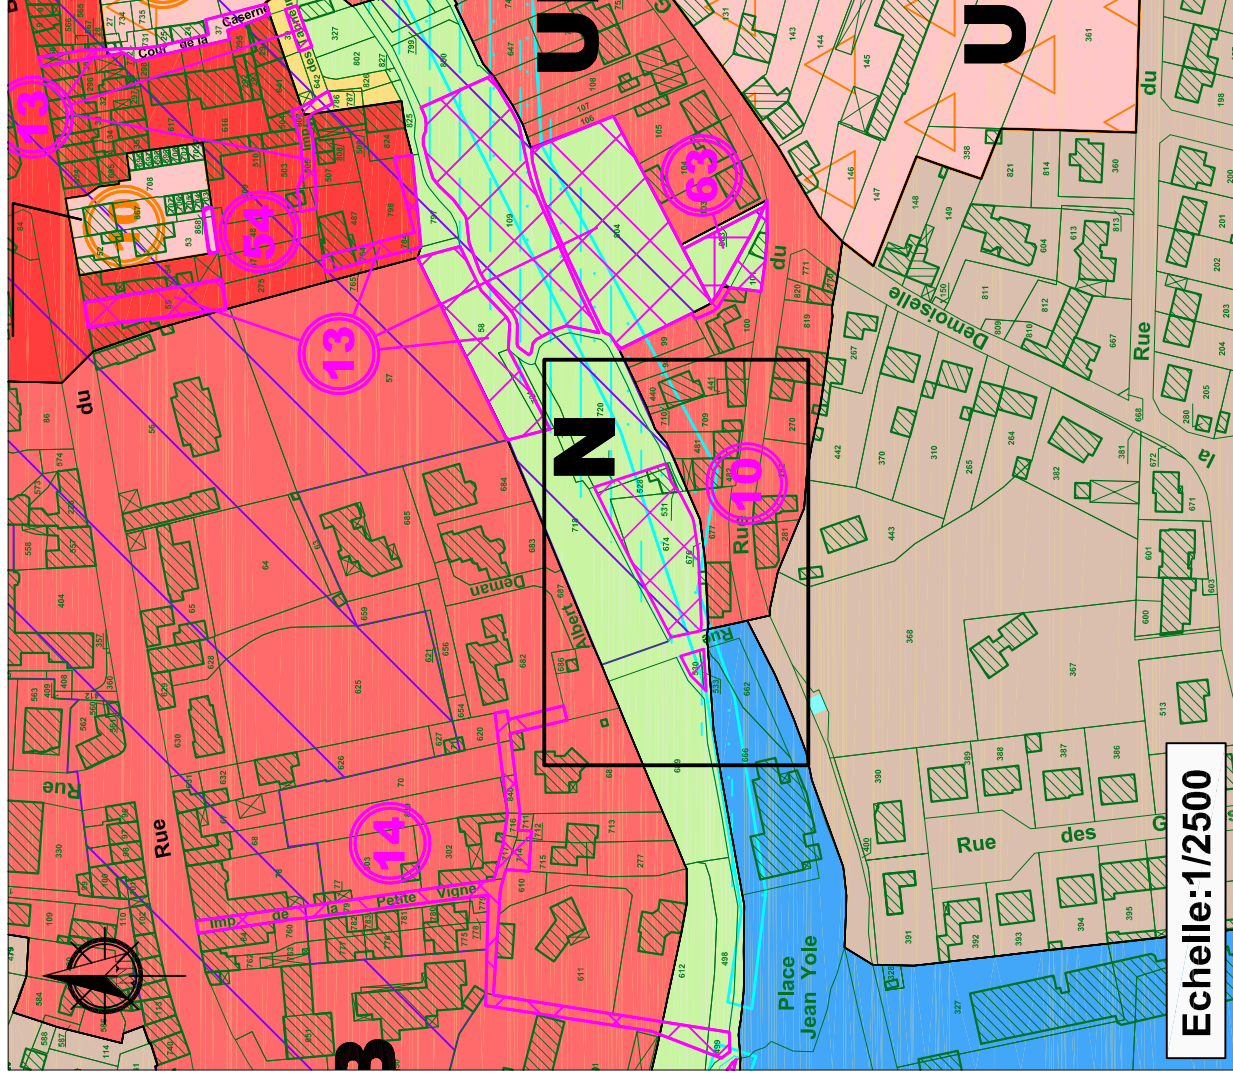

Echelle:1/2500

Situation projetée

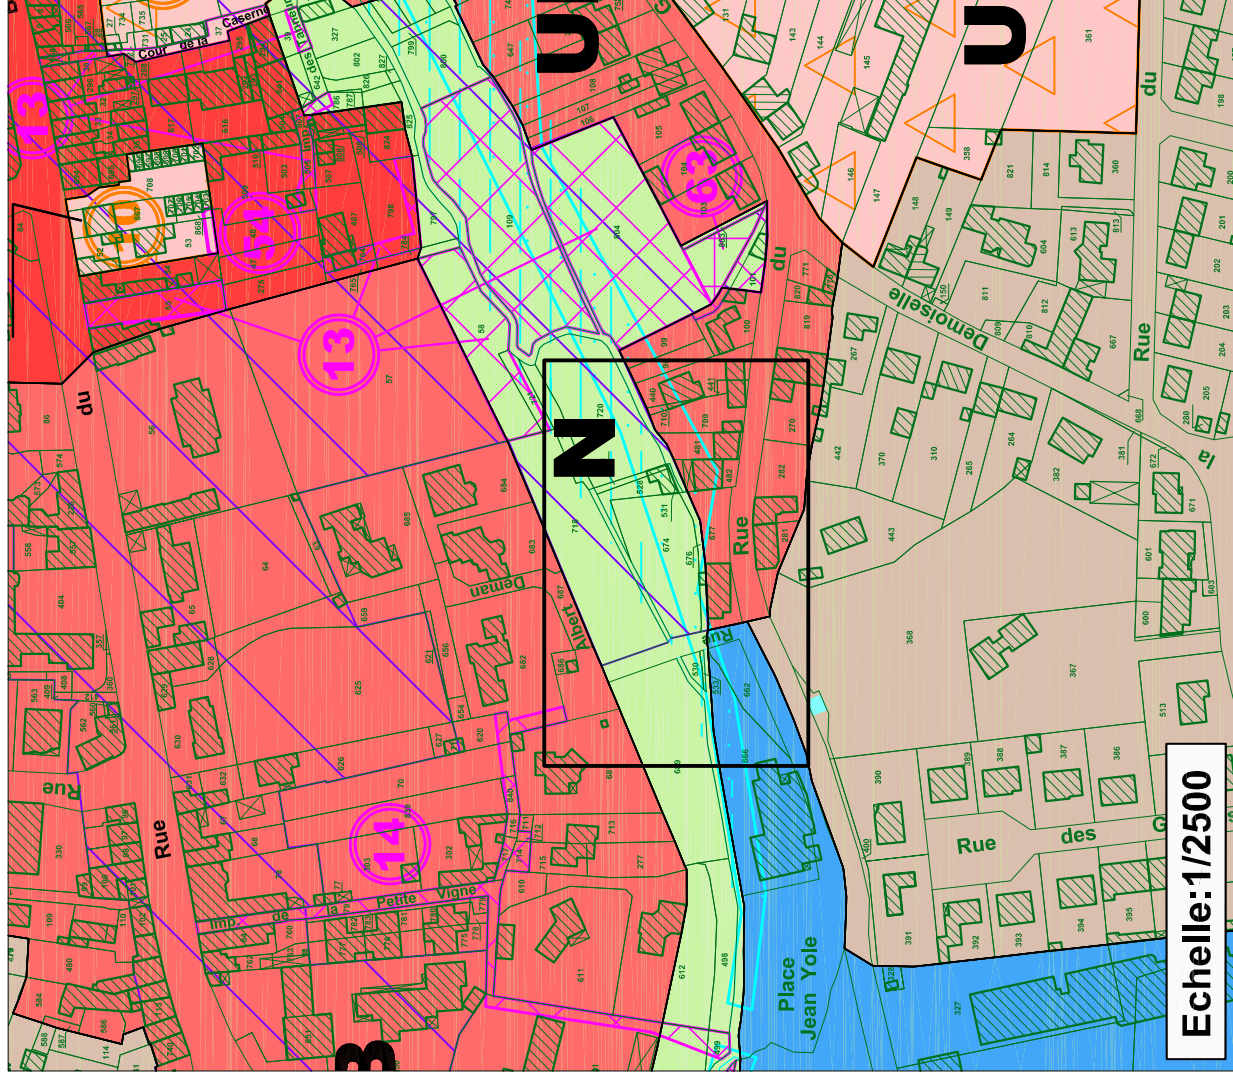

Echelle:1/2500