


Projet de modification n°1 du PLU - Septembre 2018


Modification du zonage du site CWF de UEa en UC

Situation actuelle

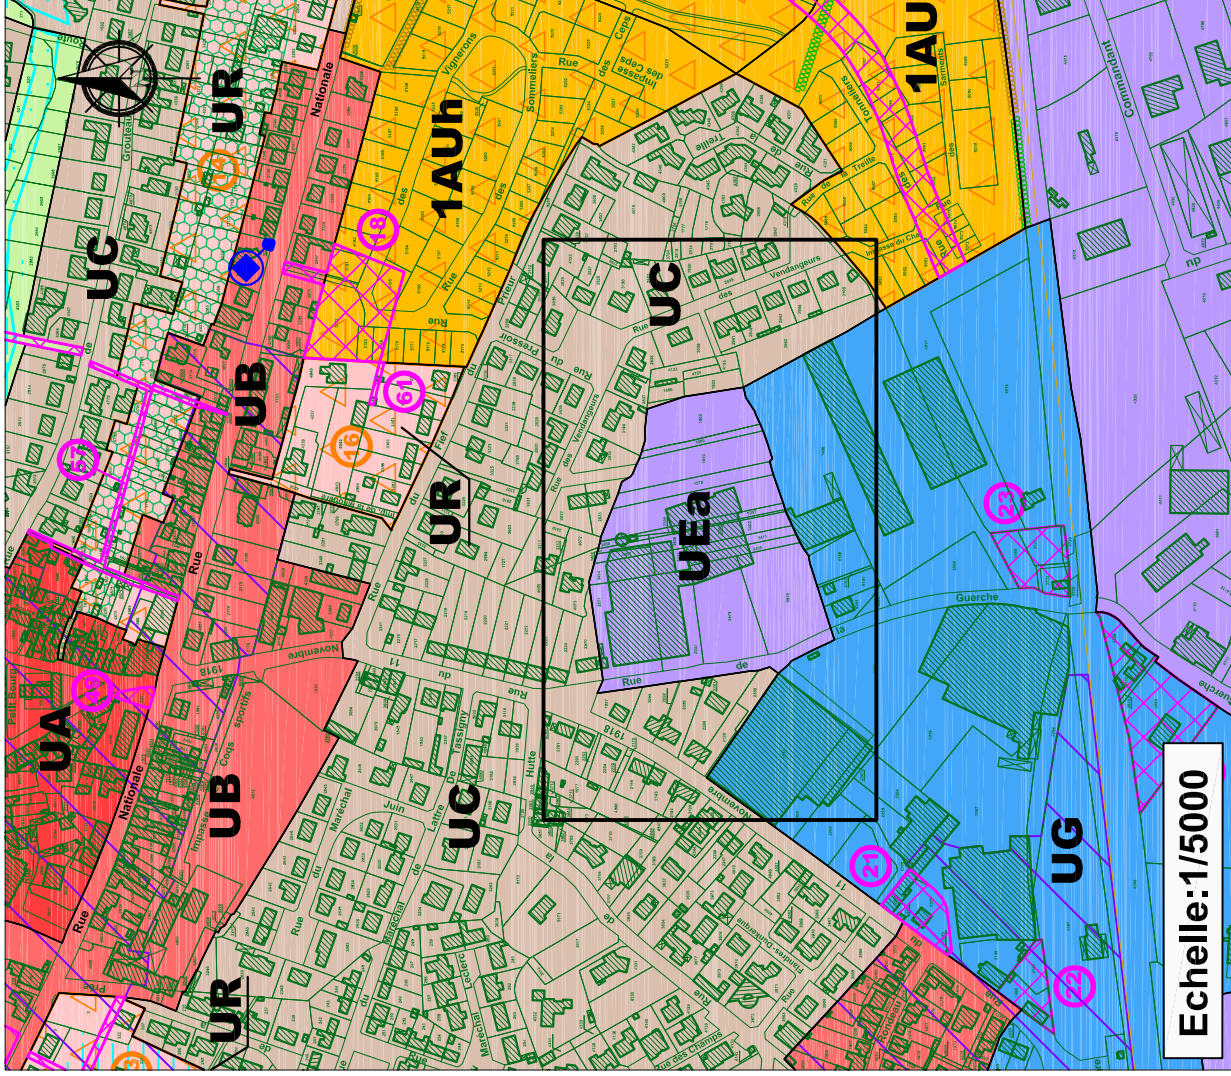

Echelle: 1/5000

Situation projetée

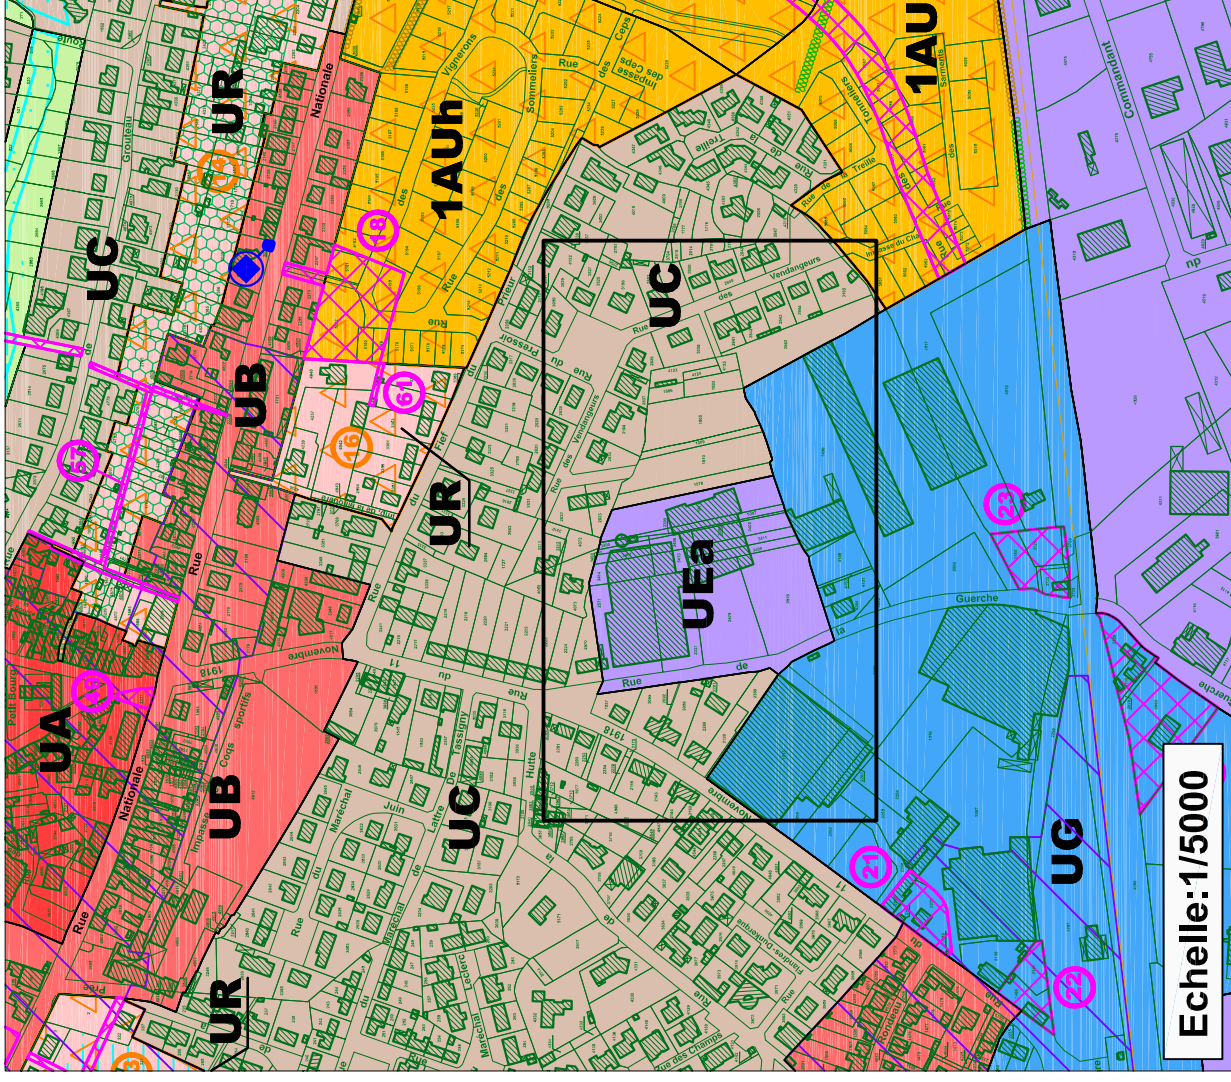

Echelle: 1/5000