




Département de la Vendée (85)

Commune des Herbiers

REGLEMENT LOCAL DE PUBLICITE

Annexe 1

Plan de zonage

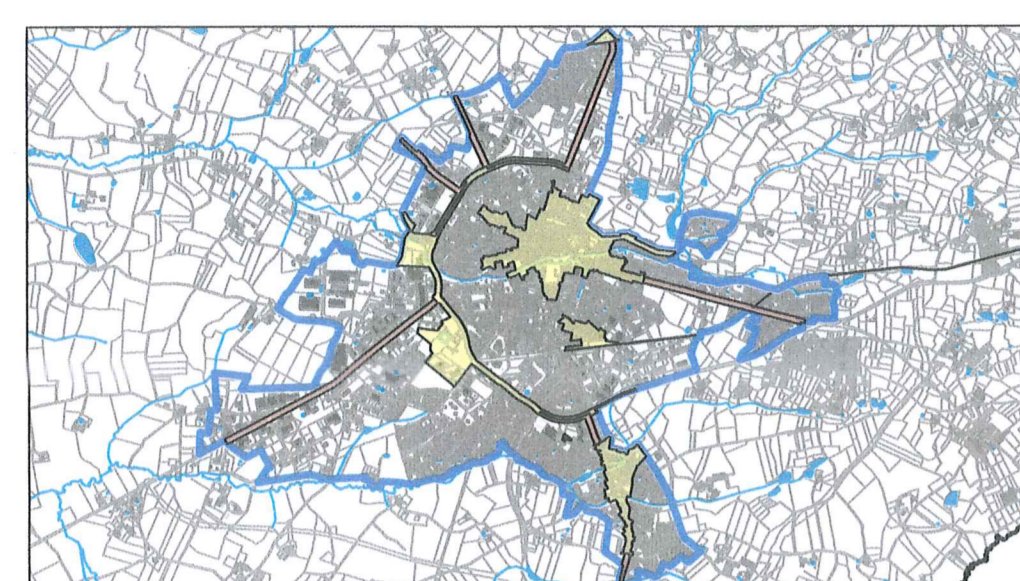

Echelle : 1/15 000

Procédure	N°	Objet	Prescription	Arrêt	Approbation	Exécution
Approbation		Révision du RLP	15/09/2011	4/11/2013	15/12/14	

Vu pour être annexé à la délibération du Conseil Municipal, réuni en séance le 15/12/2014

Mme Le Député - Maire
Véronique Besse

Origine CADASTRE - droits de filiales réservés
Réalisation : Service SIG - Communauté de Communes du Pays des Herbiers

Légende de la carte

